

SAINTE ANDRÉ SUR MER

SOCIÉTÉ ANONYME



BRUXELLES.

PROJET DE PLAN DE LOTISSEMENT.

La société a le droit de changer la largeur, la direction, et l'emplacement des Routes, Squares, pièces d'eau, places de jeux etc.

Les lots dont le numéro est souligné sont entièrement vendus.
Certaines parties pouvant être vendues dans les lots dont le n° n'est pas souligné, prière de s'adresser à l'administration de la

Société Anonyme SAINTE-ANDRÉ-SUR-MER
Boulevard Adolphe Max 55. BRUXELLES
15, Boulevard Saint Jacques

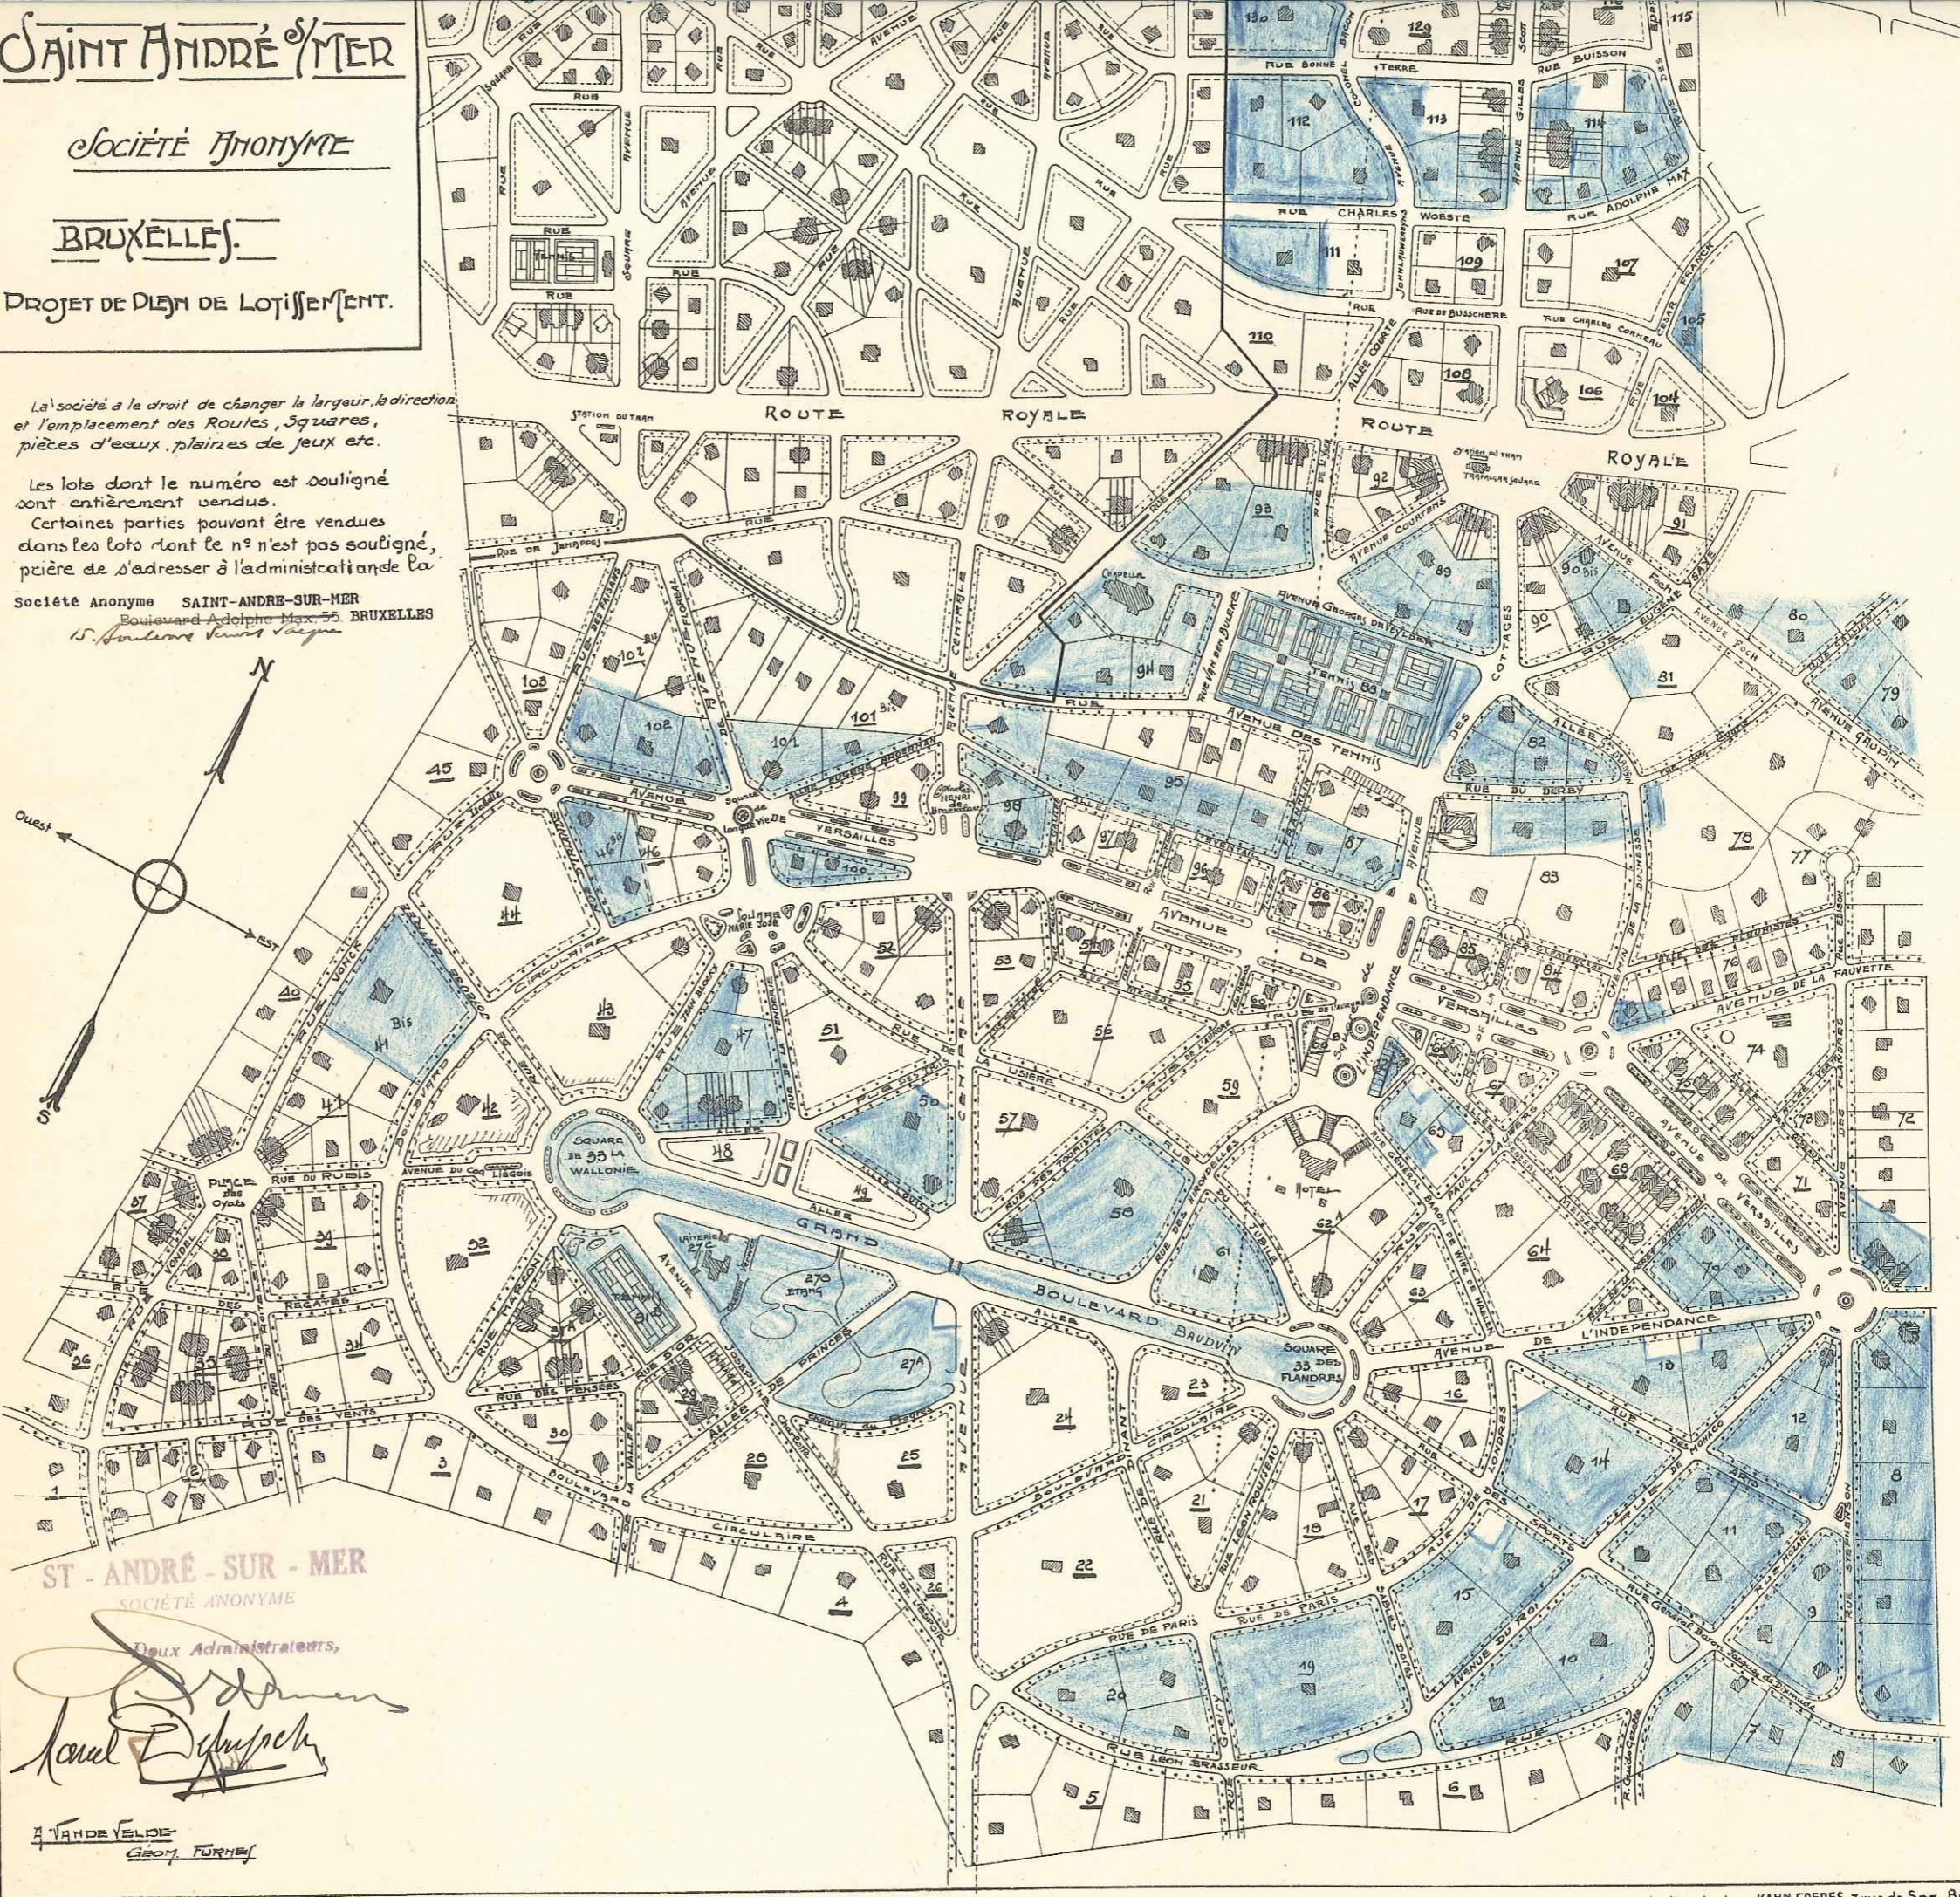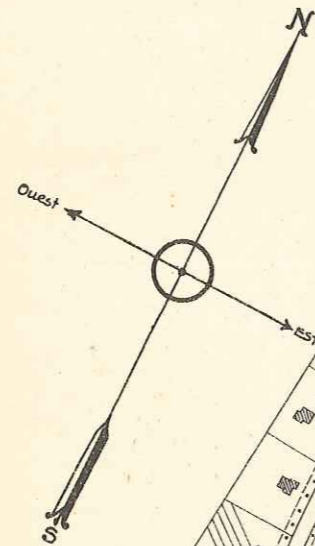

ST-ANDRÉ-SUR-MER
SOCIÉTÉ ANONYME

Deux Administrateurs,

Karel Debusch

A. VAN DE VELDE
GEOM. FURNEF